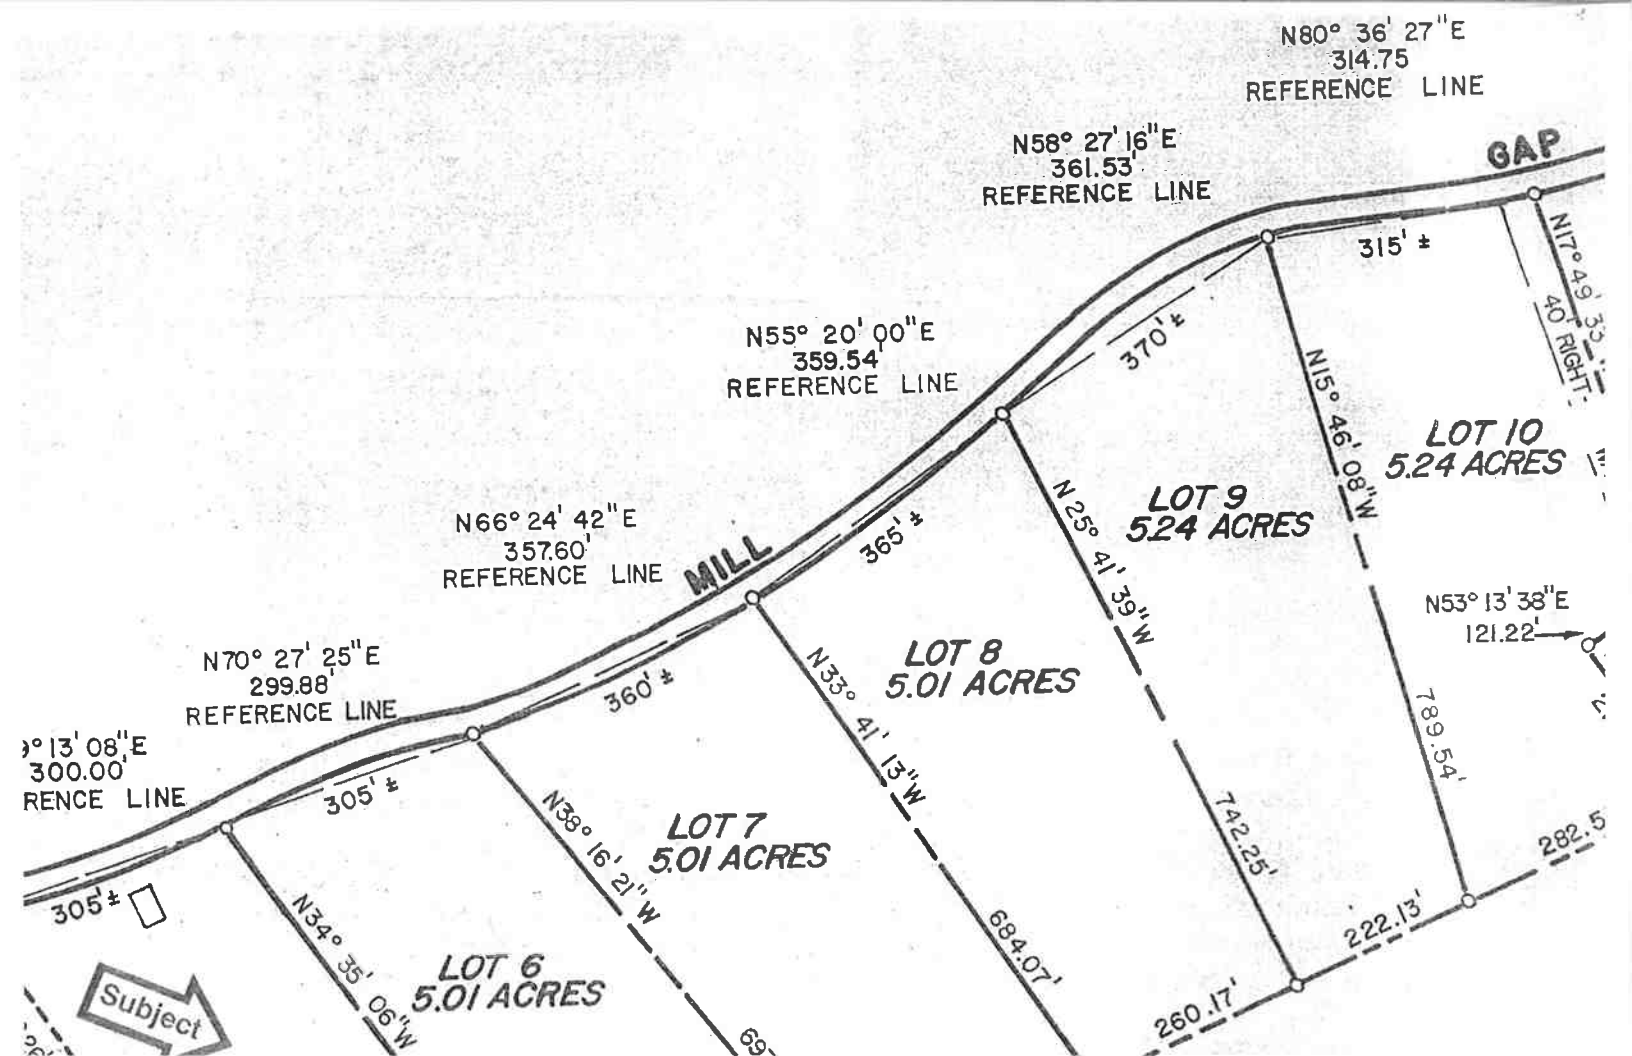
N80° 36' 27"E
314.75
REFERENCE LINE
N58° 27' 16"E
361.53'
REFERENCE LINE
GAP
315' ±
N17° 49' 33"
40' RIGHT
N55° 20' 00"E
359.54'
REFERENCE LINE
370' ±
N15° 46' 08"W
LOT 10
5.24 ACRES
N66° 24' 42"E
357.60'
REFERENCE LINE
MILL
365' ±
N25° 41' 39"W
LOT 9
5.24 ACRES
N53° 13' 38"E
121.22'
N70° 27' 25"E
299.88'
REFERENCE LINE
360' ±
N33° 41' 13"W
LOT 8
5.01 ACRES
789.54'
°13' 08"E
300.00'
RENCE LINE
305' ±
N38° 16' 21"W
LOT 7
5.01 ACRES
742.25'
282.5
305' ±
N34° 35' 06"W
684.07'
222.13'
Subject
LOT 6
5.01 ACRES
260.17'